




Querschnitt A-A
Jägerstraße

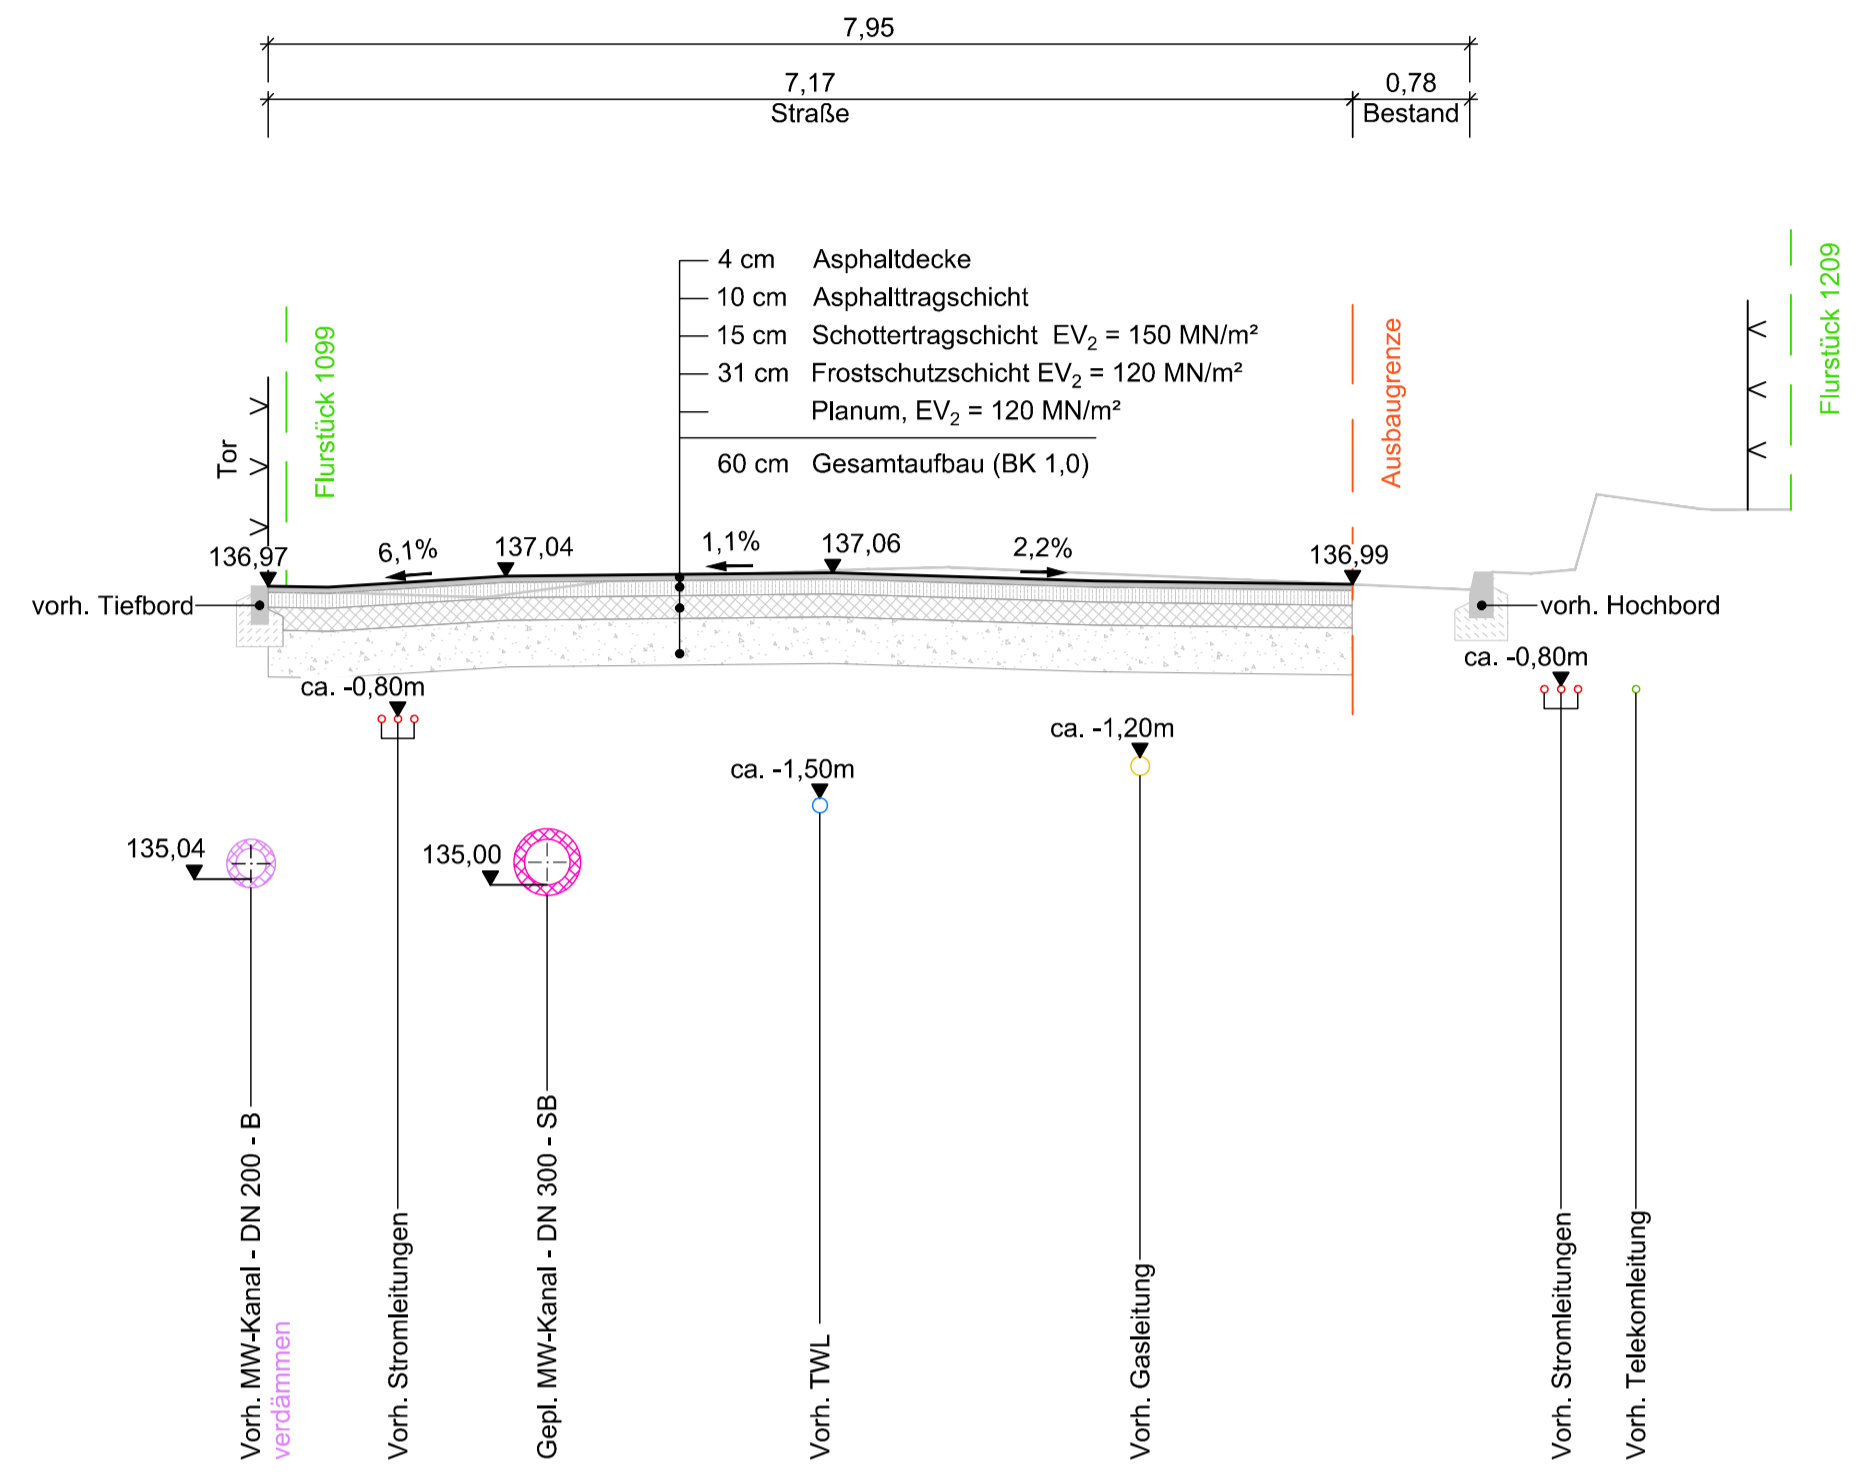

Querschnitt B-B
Mühlenweg

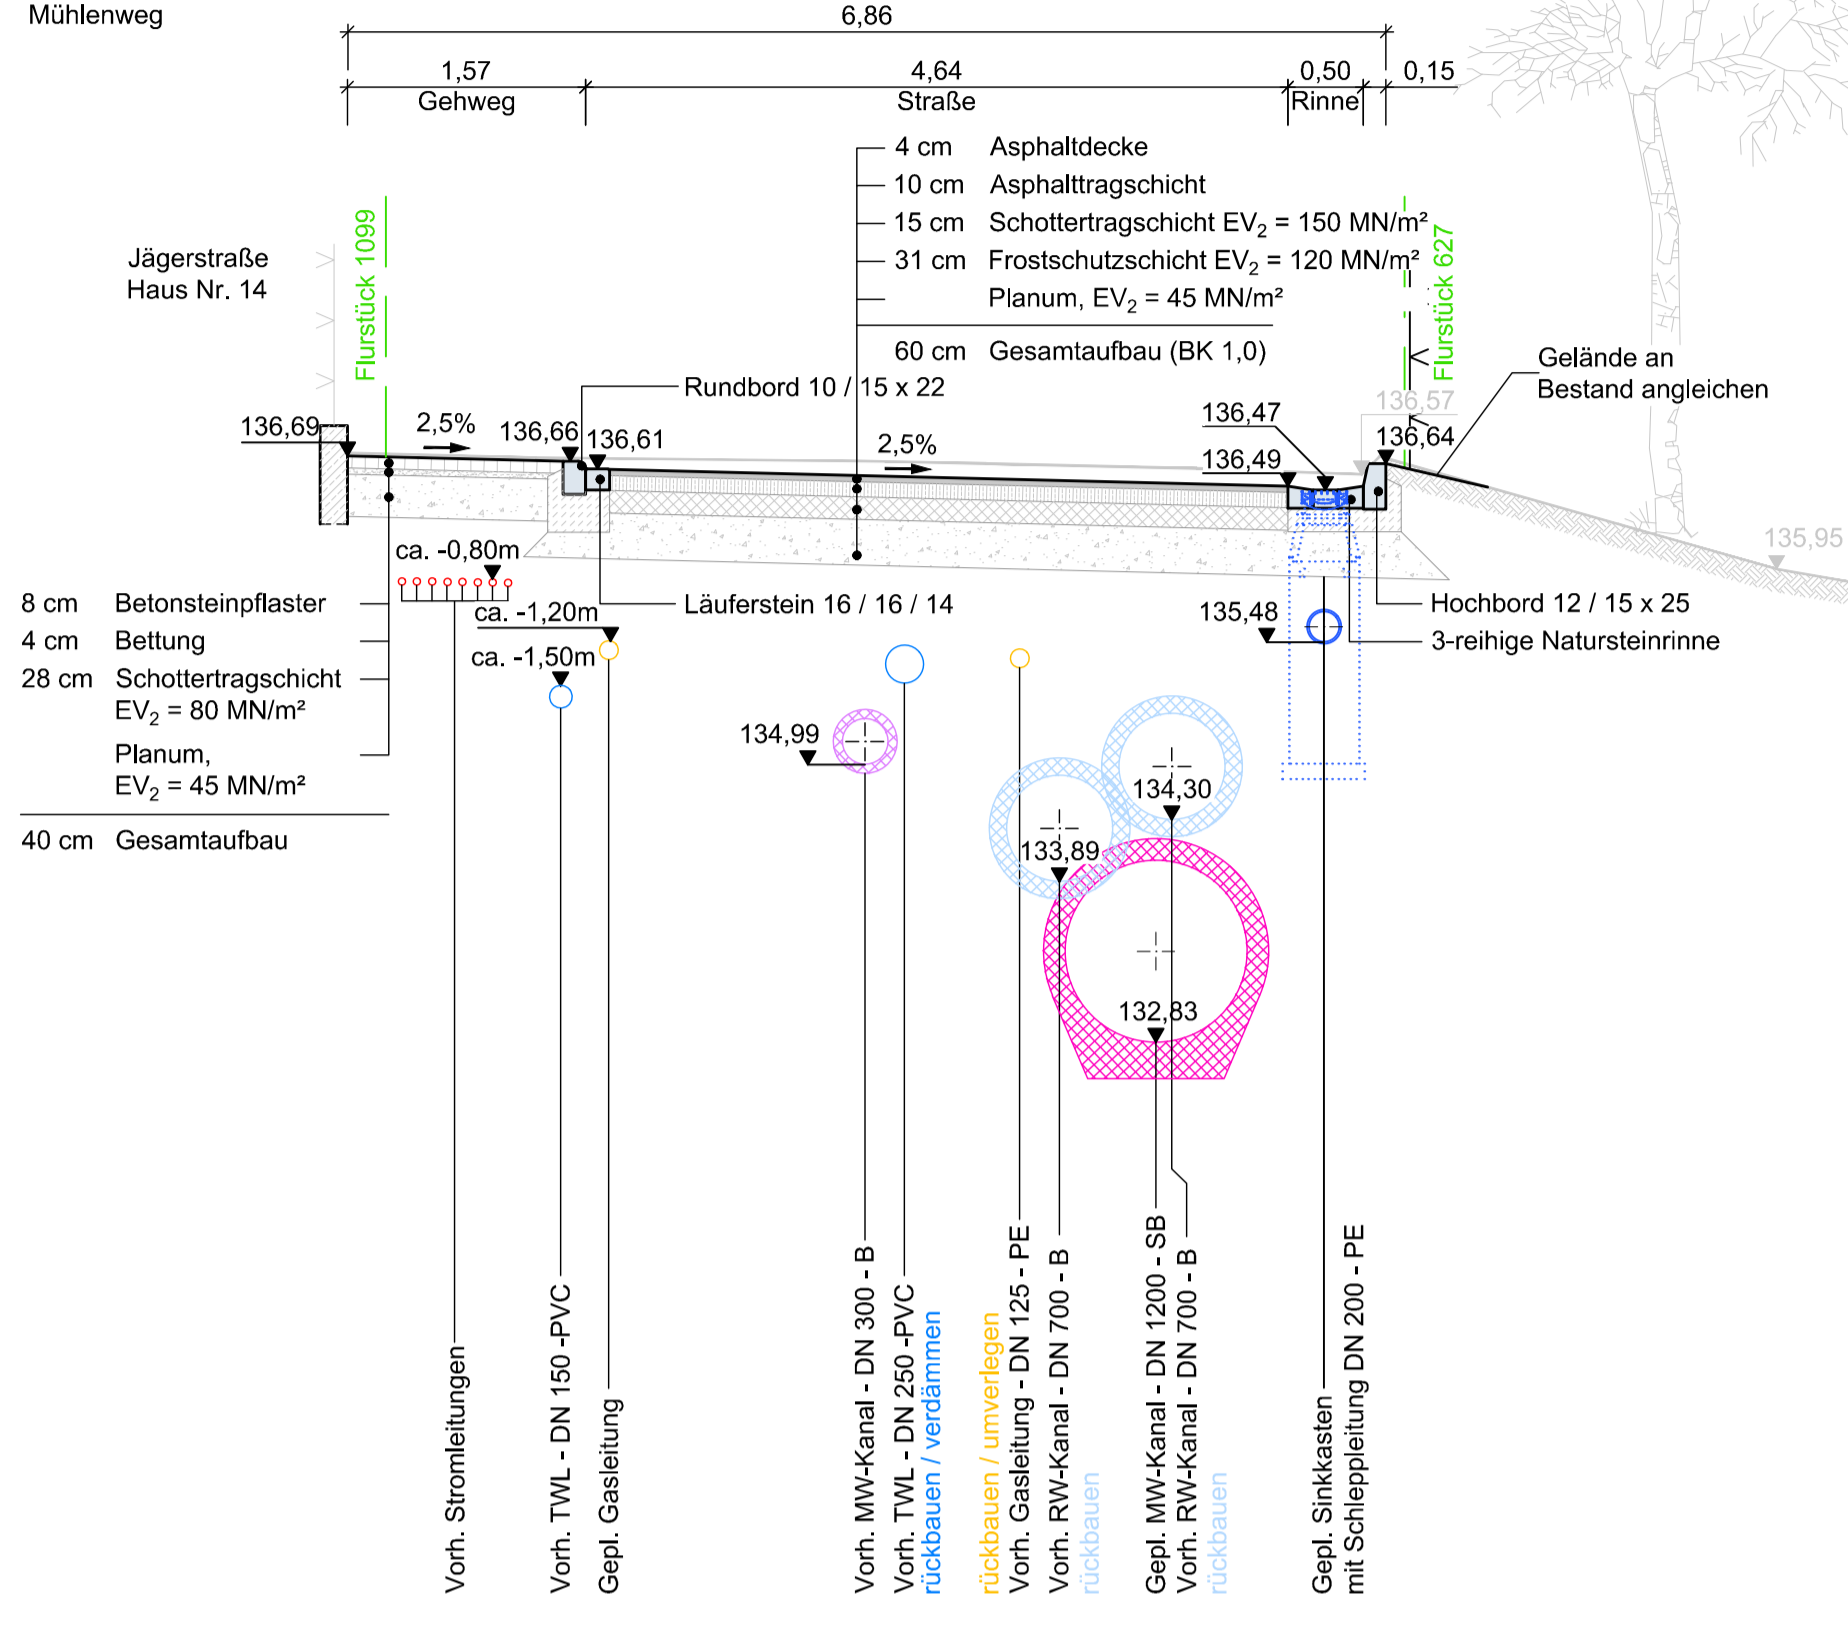

Querschnitt C-C
Mühlenweg / Raiffeisenstraße

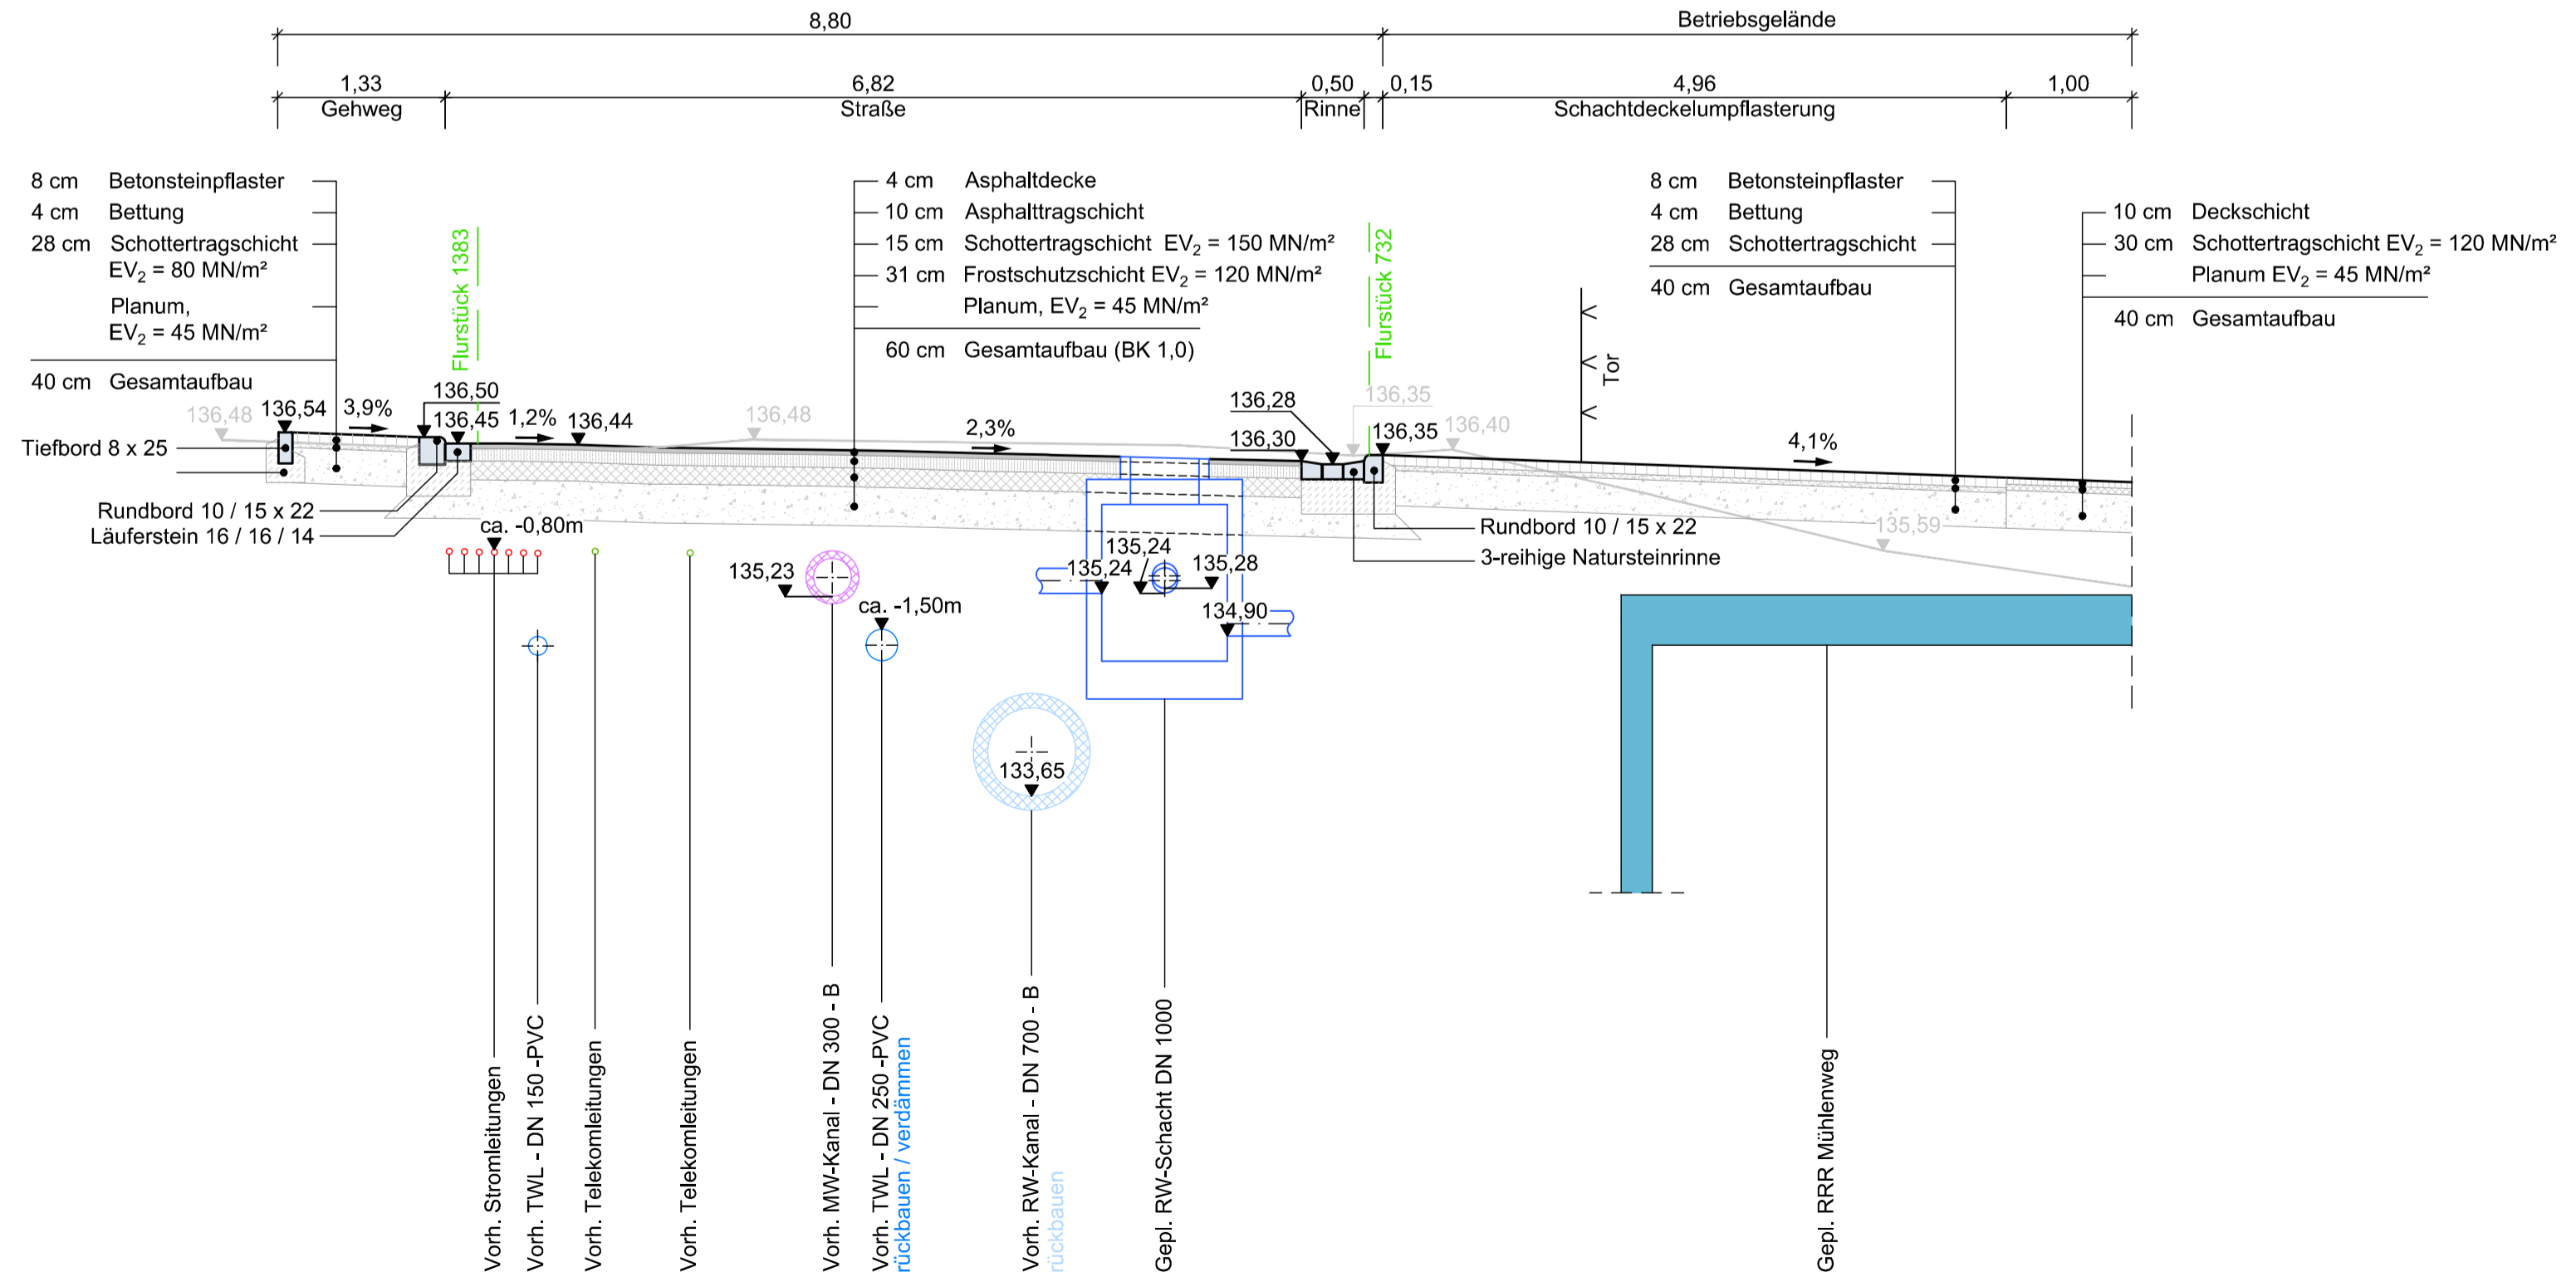

Hinweise zur Bauausführung

Alle Höhen und Maße sind vor der Ausführung in der Örtlichkeit zu überprüfen. Bei Unstimmigkeiten ist die Bauleitung umgehend zu informieren. Die Angaben über die Anlagen der Träger öffentlicher Belange sind unverbindlich. Vor Baubeginn ist die Trassenfreiheit sowie die Lage, die Tiefe und der Betrieb vorh. Medienträger festzustellen. Vor Baubeginn ist die Zustimmung der zuständigen Medienverwaltungen einzuholen. Die Grundwasserhältnisse sind rechtzeitig vor Baubeginn in der Örtlichkeit zu überprüfen. Reststoffe dürfen nicht in das Abwassersystem gelangen. Altanlagen (Schachtbauwerke, Schieber, Einbauten, etc.) sind mindestens einen Meter unterhalb der Geländeoberkante zurückzubauen.

Aufbau des Gehwegs

- 8 cm Betonsteinpflaster L/B 200/100 D 80 mm
- 4 cm Bettung Brechsand-Splitt-Gemisch
- 28 cm Schottertragschicht aus natürlicher Körnung 0/32, EV₂ = 80 MN/m²
- Planum, EV₂ = 45 MN/m²
- 40 cm Gesamtaufbau

Aufbau der Fahrbahn Mühlenweg

- 4 cm Asphaltdecke AC 11 DN D 4 cm Bindemittel 50/70
- 10 cm Asphalttragschicht AC 32 TN 50/70
- 15 cm Schottertragschicht aus natürlicher Körnung 0/32, EV₂ = 150 MN/m²
- 31 cm Frostschuttschicht aus natürlicher Körnung 0/32, EV₂ = 120 MN/m²
- Planum, EV₂ = 45 MN/m²
- 60 cm Gesamtaufbau (BK 1,0)

Aufbau Betriebsweg

- 10 cm Deckschicht aus Splitt-Oberboden-Gemisch 0/22 mit Wildkrutsaat
- 30 cm Schottertragschicht aus Splitt-Sand-Gemisch 0/32, EV₂ = 120 MN/m²
- Planum, EV₂ = 45 MN/m²
- 40 cm Gesamtaufbau

Höhensystem: DHHN92
Lagesystem: UTM


| Index | Datum | Änderung | gezeichnet | bearbeitet | geprüft |
|-------|-------|----------|------------|------------|---------|
| | | | | | |

Zur Bauausführung freigegeben


Der Bauherr:
STADTWERKE RÖSRATH
Hauptstraße 142, 51503 Rösrath

gezeichnet
Rösrath, den

Die Freigabe zur Bauausführung erfolgt unbeschadet der vom Auftragnehmer



Deutsche Abwasser-Reinigungs-Gesellschaft mbH Berlin
Ingenieurbüro für Umweltvorhaben
D-14052 Berlin, Reichstraße 12
Telefon 030/89044-0, Telefax 030/89044-14



STADTWERKE RÖSRATH
Hauptstraße 142
51503 Rösrath

| | | |
|-------------------|----------------------|-----------------|
| gezeichnet: | 30.09.2015 | Feyerabend |
| bearbeitet: | 30.09.2015 | Schnepel |
| geprüft: | 30.09.2015 | Sent |
| Zeichnungsnummer: | 0619 AP QS001 I0 | |
| Maßstab: | 1:50 | Format: 730x594 |
| CAD-Dateiname: | 0619 AP QS001 I0.dwg | |
| CAD-System: | AutoCAD 2015 | |
| Austausch-Format: | | |
| als Ersatz für: | | |
| | | |

RRR Mühlenweg
Kanalplanung

Ausführungsplanung

QUERSCHNITTE
Straßenbau

Diese Zeichnung darf ohne unsere Genehmigung weder vervielfältigt noch Dritten Personen, insbesondere Konkurrenzfirmen zugänglich gemacht werden. (§1 und 11 des Gesetzes vom 19. Juni 1901 und §823 BGB)